


6.

Lokal 6. - Rzut parteru

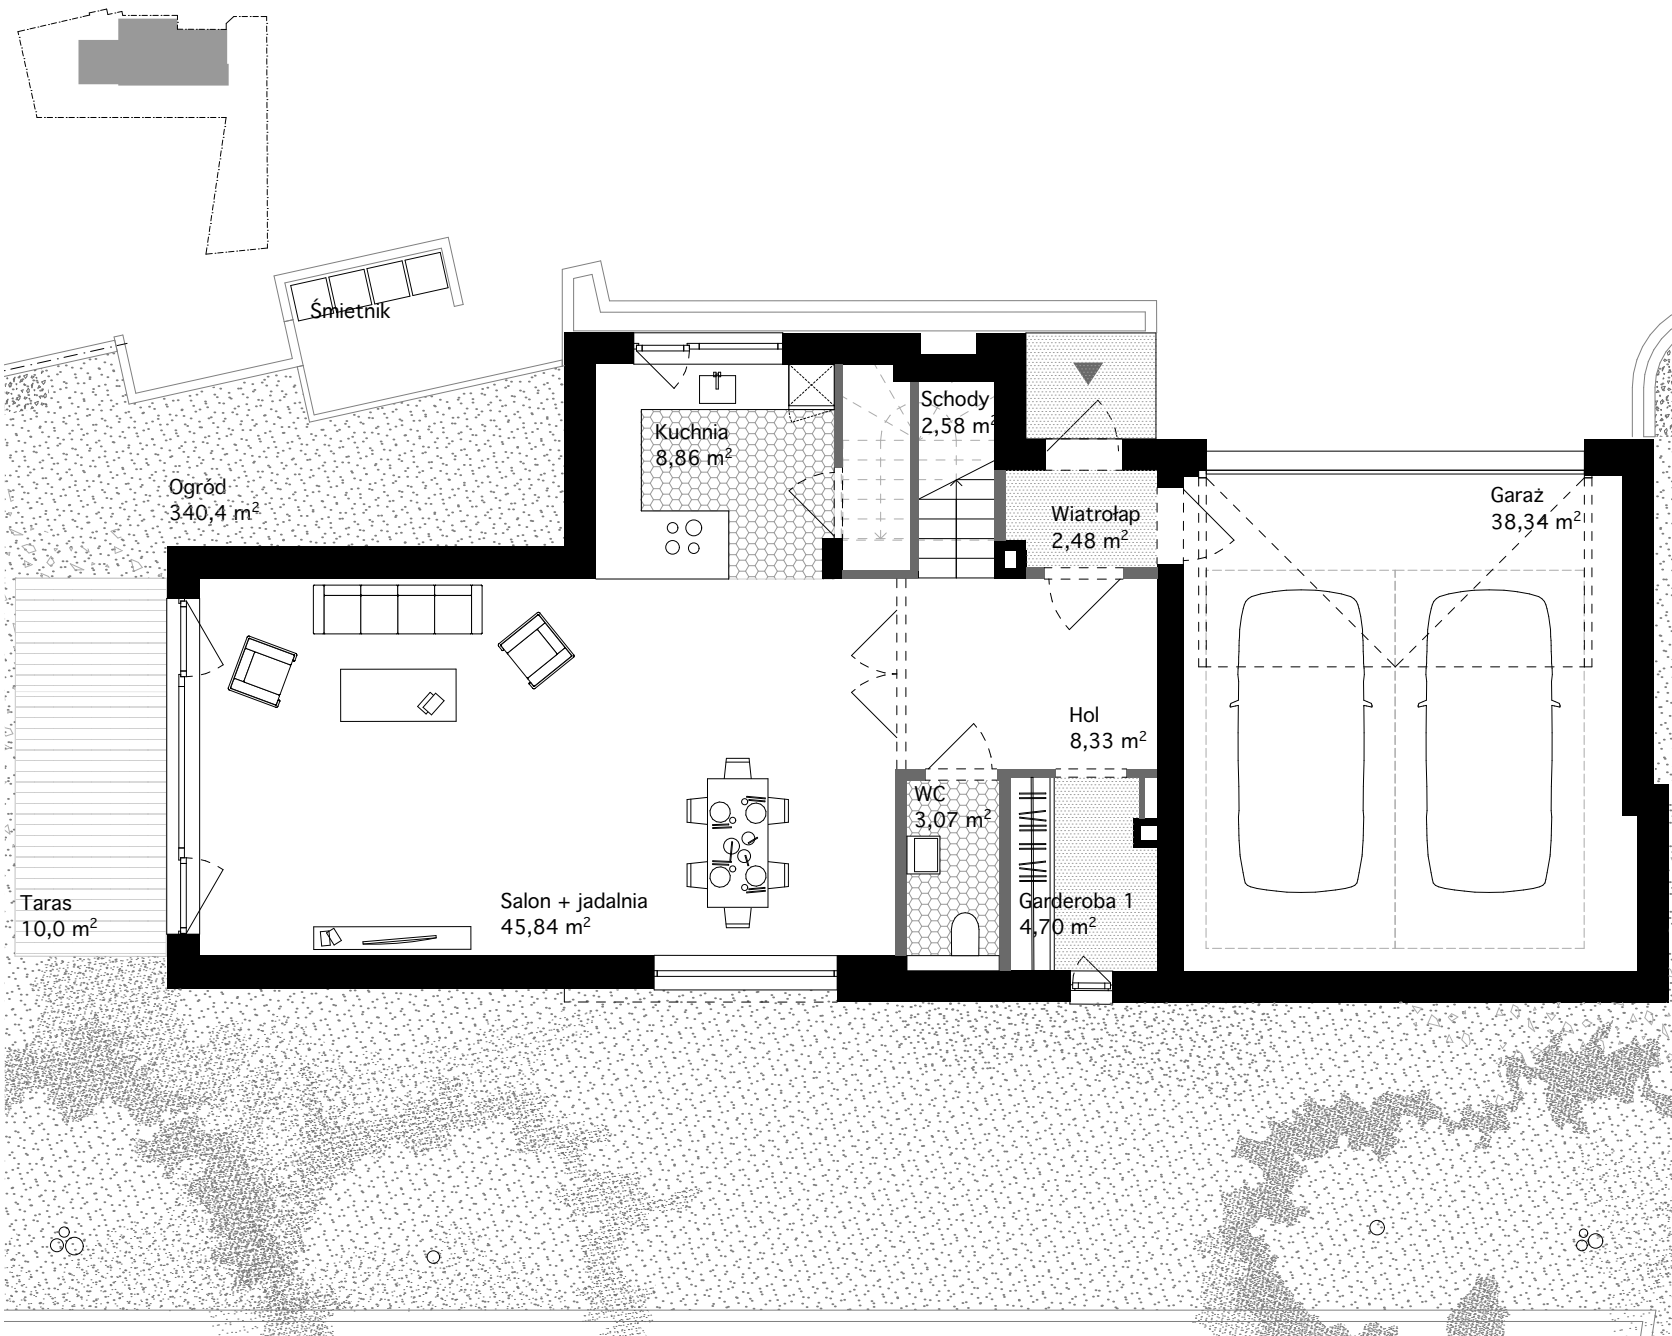

VILLA ANNY JAGIELLONKI SPÓŁKA Z O.O.

ul. Nowy Świat 41/4, 00-042 Warszawa



Lokal 6

powierzchnia użytkowa parteru	77,84 m ²
powierzchnia użytkowa piętra	101,64 m ²
powierzchnia użytkowa poddasza	54,73 m ²

razem 234,21 m²

powierzchnia garażu	38,34 m ²
---------------------	----------------------

 ściany nośne nierozbieralne

 ściany możliwe do demontażu

POWIERZCHNIA UŻYTKOWA LOKALU ZGODNIE Z ROZPORZĄDZENIEM MINISTRA ROZWOJU Z DNIA 11 WRZEŚNIA 2020 r. W SPRAWIE SZCZEGÓŁOWEGO ZAKRESU I FORMY PROJEKTU BUDOWLANEGO (Dz.U. z 2022 r. poz. 1679) ORAZ PN-ISO 9836:2022-07.

POWIERZCHNIA WEWNĘTRZNA PODDASZA NIEUŻYTKOWEGO LOKALU ZGODNIE Z PN-ISO 9836:2022-07. POWIERZCHNIE UŻYTKOWA LOKALU I WEWNĘTRZNA PODDASZA NIEUŻYTKOWEGO SĄ OBLICZONE W METRACH KWADRATOWYCH, W STANIE WYKONCZONYM.

POWIERZCHNIA SPRZEDAŻOWA STANOWI: POWIERZCHNIA UŻYTKOWA, POWIERZCHNIA SCHODÓW I POWIERZCHNIA ŚCIAN PRZEZNACZONYCH DO DEMONTAŻU. PODANE POWIERZCHNIE MOGĄ ULEĆ ZMIANIE W TRAKCIE REALIZACJI PRAC BUDOWLANYCH.

NAWIEW ŚWIEŻEGO POWIETRZA REALIZOWANY ZA POMOCĄ NAWIWNİKÓW OKIENNYCH. LOKALIZACJA PRZYBORÓW SANITARNYCH, ROZMIESZCZENIE PUNKTÓW INSTALACYJNYCH, ITP. MOŻE ULEĆ ZMIANIE W TRAKCIE REALIZACJI PRAC BUDOWLANYCH.

BIURO PROJEKTOWE:

mamArchitekci sp. z o.o.

ul. Estońska 1 lok. 3

03-903 Warszawa

biuro@mamarchitekci.pl


mam
architekci

data aktualizacji 27.02.2025



**VILLA ANNY JAGIELLONKI
SPÓŁKA Z O.O.**

ul. Nowy Świat 41/4, 00-042 Warszawa

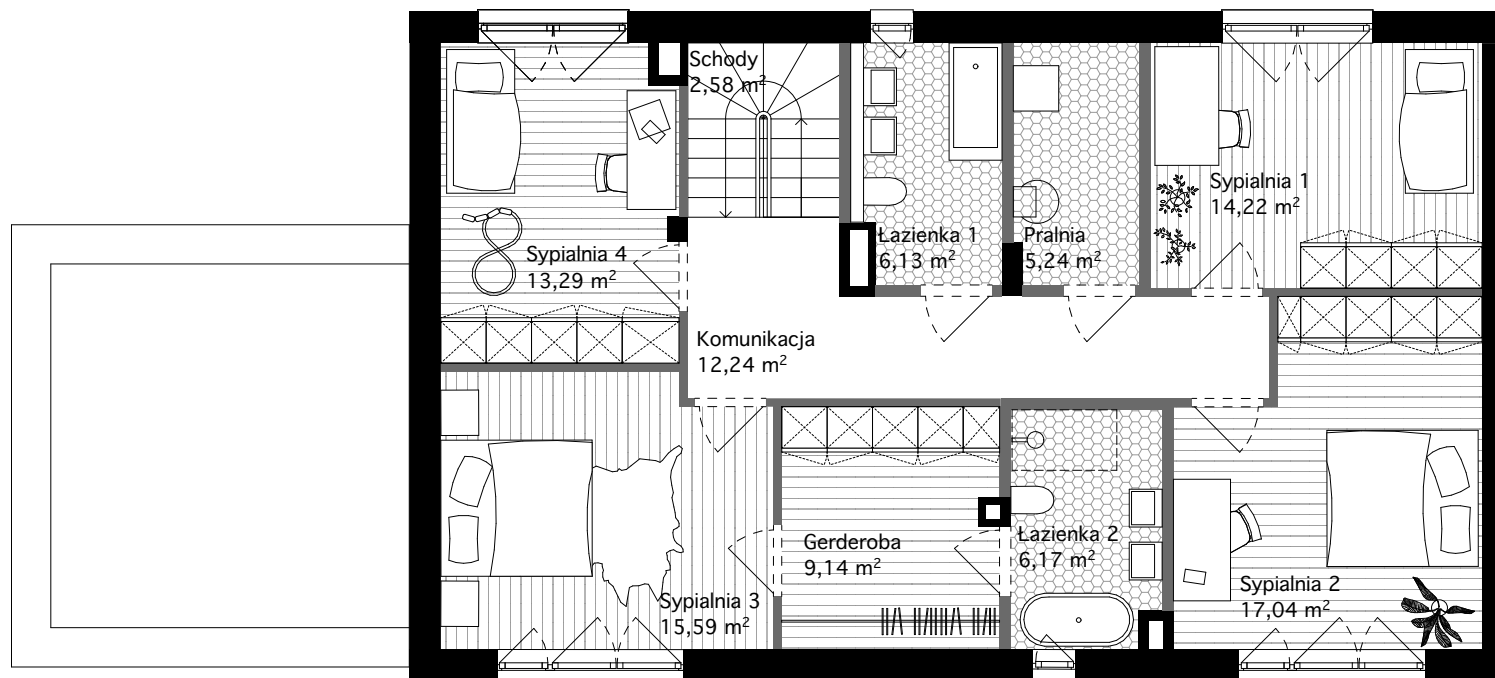

Lokal 6

powierzchnia użytkowa parteru	77,84 m ²
powierzchnia użytkowa piętra	101,64 m ²
powierzchnia użytkowa poddasza	54,73 m ²

razem 234,21 m²

powierzchnia garażu	38,34 m ²
---------------------	----------------------

■ ściany nośne nierozbieralne

■ ściany możliwe do demontażu

POWIERZCHNIA UŻYTKOWA LOKALU ZGODNIE Z ROZPORZĄDZENIEM MINISTRA ROZWOJU Z DNIA 11 WRZEŚNIA 2020 r. W SPRAWIE SZCZEGÓŁOWEGO ZAKRESU I FORMY PROJEKTU BUDOWLANEGO (Dz.U. z 2022 r. poz. 1679) ORAZ PN-ISO 9836:2022-07. POWIERZCHNIA WEWNĘTRZNA PODDASZA NIEUŻYTKOWEGO LOKALU ZGODNIE Z PN-ISO 9836:2022-07. POWIERZCHNIE UŻYTKOWA LOKALU I WEWNĘTRZNA PODDASZA NIEUŻYTKOWEGO SĄ OBLICZONE W METRACH KWADRATOWYCH, W STANIE WYKOŃCZONYM. POWIERZCHNIA SPRZEDAŻOWĄ STANOWIĄ: POWIERZCHNIA UŻYTKOWA, POWIERZCHNIA SCHODÓW I POWIERZCHNIA ŚCIAN PRZEZNACZONYCH DO DEMONTAŻU. PODANE POWIERZCHNIE MOGĄ ULEĆ ZMIANIE W TRAKCIE REALIZACJI PRAC BUDOWLANYCH. NAWIEW ŚWIEŻEGO POWIETRZA REALIZOWANY ZA POMOCĄ NAWIWNİKÓW OKIENNYCH. LOKALIZACJA PRZYBORÓW SANITARNYCH, ROZMIESZCZENIE PUNKTÓW INSTALACYJNYCH, ITP. MOŻE ULEĆ ZMIANIE W TRAKCIE REALIZACJI PRAC BUDOWLANYCH.

BIURO PROJEKTOWE:

mamArchitekci sp. z o.o.
ul. Estońska 1 lok. 3
03-903 Warszawa
biuro@mamarchitekci.pl




data aktualizacji 27.02.2025



**VILLA ANNY JAGIELLONKI
SPÓŁKA Z O.O.**

ul. Nowy Świat 41/4, 00-042 Warszawa

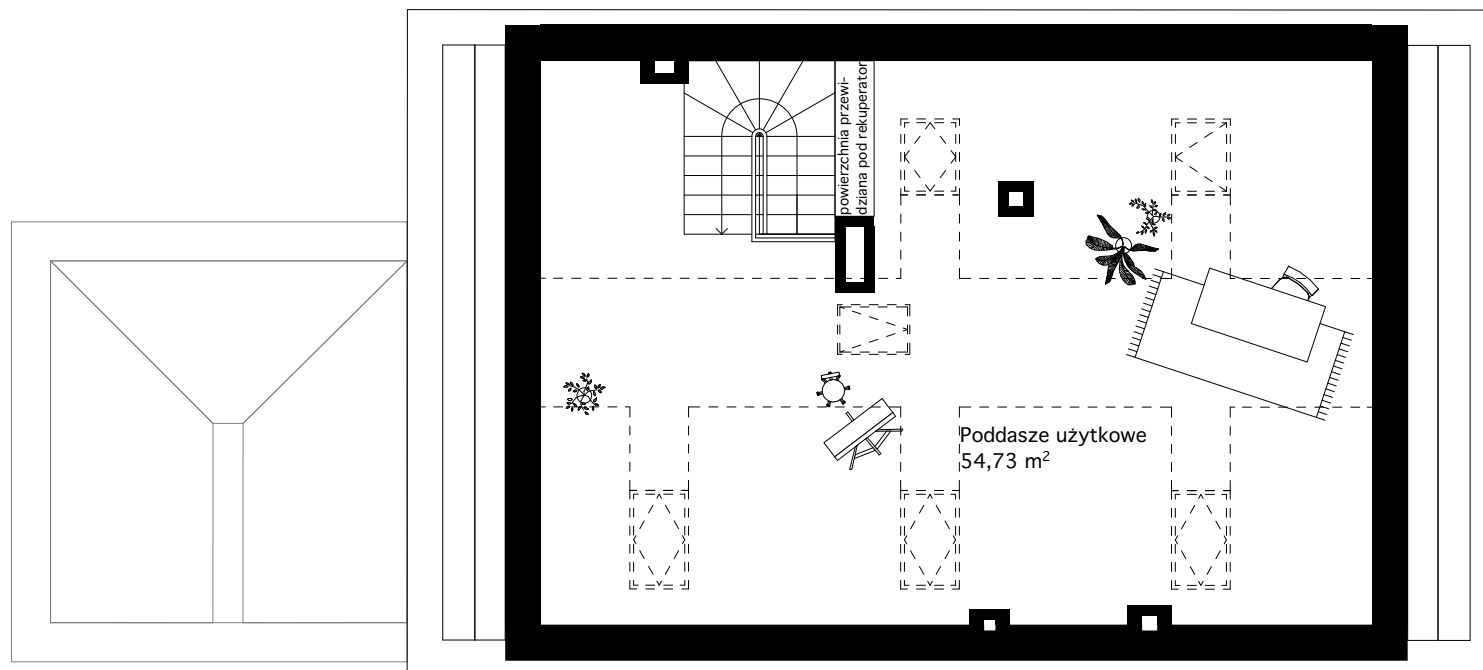

Lokal 6

powierzchnia użytkowa parteru 77,84 m²
powierzchnia użytkowa piętra 101,64 m²
powierzchnia użytkowa poddasza 54,73 m²

razem 234,21 m²

powierzchnia garażu 38,34 m²

■ ściany nośne nierozbieralne

■ ściany możliwe do demontażu

POWIERZCHNIA UŻYTKOWA LOKALU ZGODNIE Z ROZPORZĄDZENIEM MINISTRA ROZWOJU Z DNIA 11 WRZEŚNIA 2020 r. W SPRAWIE SZCZEGÓŁOWEGO ZAKRESU I FORMY PROJEKTU BUDOWLANEGO (Dz.U. z 2022 r. poz. 1679) ORAZ PN-ISO 9836:2022-07. POWIERZCHNIA WEWNĘTRZNA PODDASZA NIEUŻYTKOWEGO ZGODNIE Z PN-ISO 9836:2022-07. POWIERZCHNIE UŻYTKOWA LOKALU I WEWNĘTRZNA PODDASZA NIEUŻYTKOWEGO SĄ OBLICZONE W METRACH KWADRATOWYCH, W STANIE WYKOŃCZONYM. POWIERZCHNIA SPRZEDAŻOWĄ STANOWIĄ: POWIERZCHNIA UŻYTKOWA, POWIERZCHNIA SCHODÓW I POWIERZCHNIA ŚCIAN PRZEZNACZONYCH DO DEMONTAŻU. PODANE POWIERZCHNIE MOGĄ ULEĆ ZMIANIE W TRAKCIE REALIZACJI PRAC BUDOWLANYCH. NAWIEW ŚWIEŻEGO POWIETRZA REALIZOWANY ZA POMOCĄ NAWIWNKÓW OKIENNYCH. LOKALIZACJA PRZYBORÓW SANITARNYCH, ROZMIESZCZENIE PUNKTÓW INSTALACYJNYCH, ITP. MOŻE ULEĆ ZMIANIE W TRAKCIE REALIZACJI PRAC BUDOWLANYCH.

BIURO PROJEKTOWE:

mamArchitekci sp. z o.o.
ul. Estońska 1 lok. 3
03-903 Warszawa
biuro@mamarchitekci.pl



data aktualizacji 27.02.2025